


DETAILS OF " SHRI RAMACHANDIRA PUBLIC SCHOOL " AT S.F Nos : 194 / 1 Pt, 2 Pt, 3 Pt, 4 Pt, 7A Pt, 7B, KONNAYAR VILLAGE, TRUCHENGODE TALUK, NAMAKKAL DISTRICT.

APPLICANT - THE CORRESPONDENT  
" SHRI RAMACHANDIRA PUBLIC SCHOOL "

AREA/DETAILS	SQ.FT.	SQ.MTR.
AREA OF SITE	2.10 ACRE	
FLOOR AREA OF GROUND FLOOR	714.60	80.15
FLOOR AREA OF FIRST FLOOR	714.60	80.15
FLOOR AREA OF SECOND FLOOR	714.60	80.15
CARPET AREA OF GROUND FLOOR	398.15	33.85
CARPET AREA OF FIRST FLOOR	304.15	30.00
CARPET AREA OF SECOND FLOOR	453.85	43.05




DETAILS OF WATER TANK WITH OVERFLOW TRENCH

DETAILS	WIDTH	DEPTH/DETAILS	USE
DOOR	0.00	1.83 x 1.83	OPENING
DOOR	0.01	1.83 x 2.14	WINDROW
DOOR	0.01	0.76 x 2.14	VENTILATION

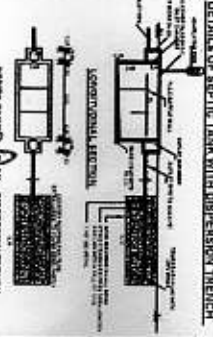

**CORRESPONDENT,  
SHRI RAMACHANDIRA  
PUBLIC SCHOOL,  
ELACHIPALAYAM-637 202,  
TIRUCHENGODE TK,  
NAMAKKAL Dt, TAMIL NADU.**

APPLICANT :  
CORRESPONDENT,  
SHRI RAMACHANDIRA  
PUBLIC SCHOOL,  
ELACHIPALAYAM-637 202,  
TIRUCHENGODE TK,  
NAMAKKAL Dt, TAMIL NADU.

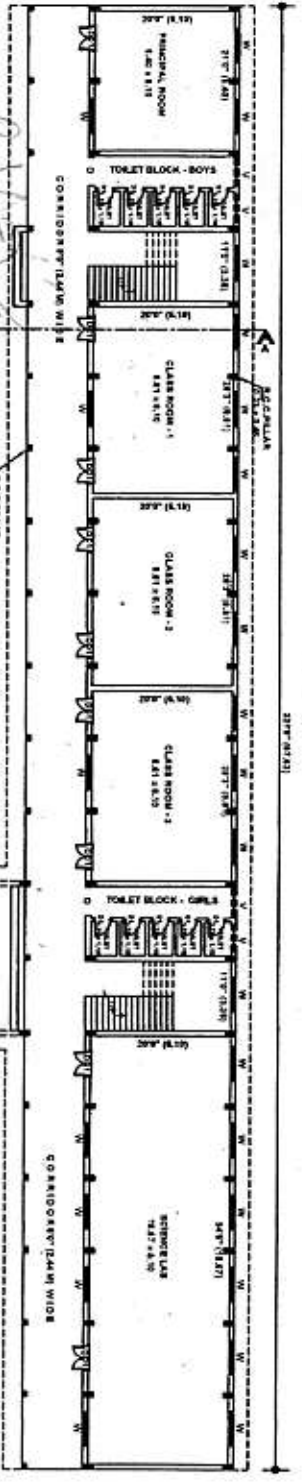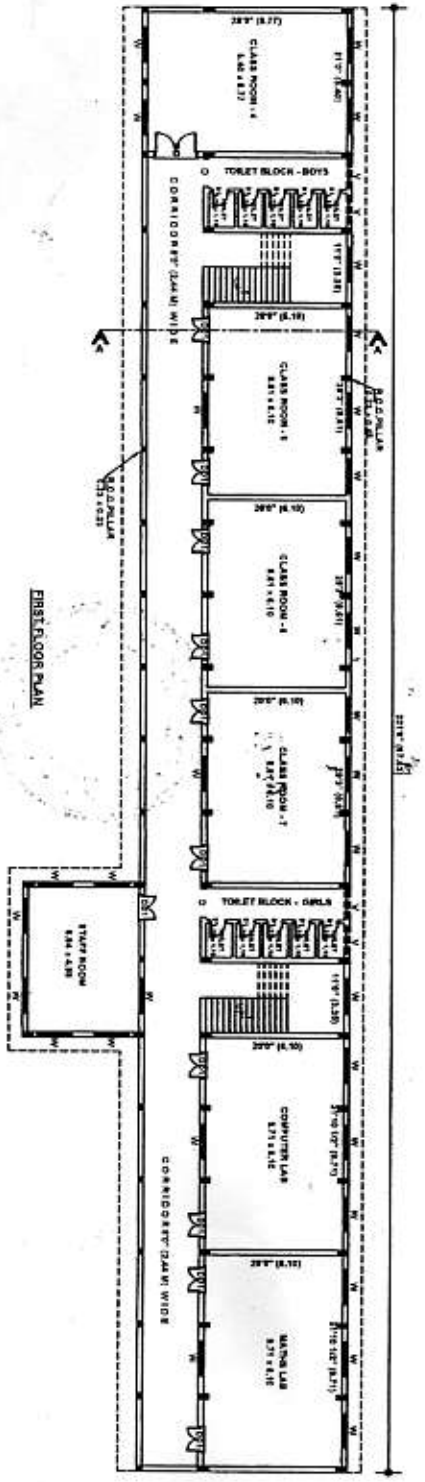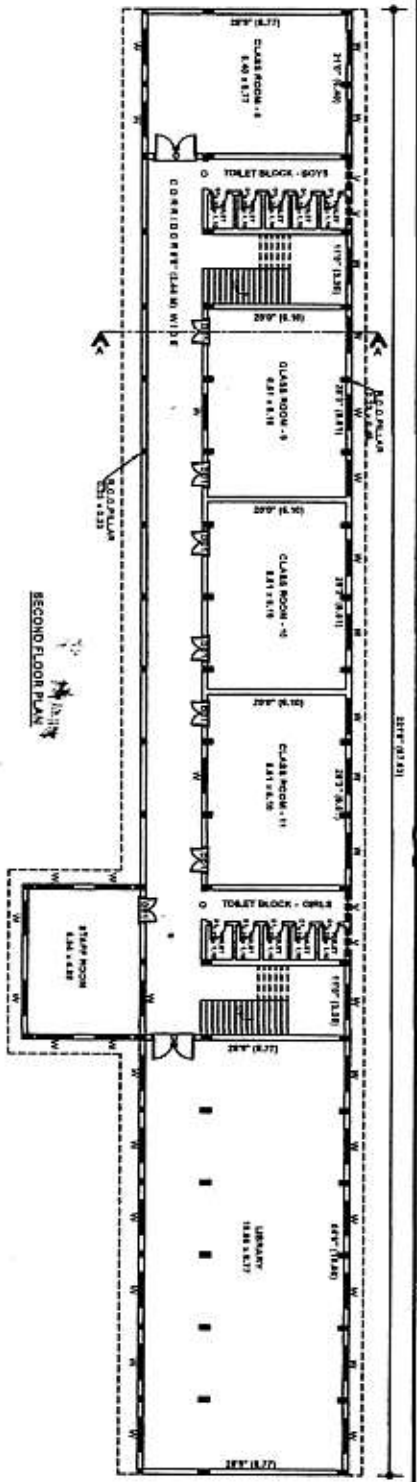

**SHRI RAMACHANDIRA PUBLIC SCHOOL**  
PRINCIPAL,  
SHRI RAMACHANDIRA PUBLIC SCHOOL,  
ELACHIPALAYAM-637 202,  
TIRUCHENGODE TK,  
NAMAKKAL Dt, Tamil Nadu.

APPLICANT :  
CORRESPONDENT,  
SHRI RAMACHANDIRA  
PUBLIC SCHOOL,  
ELACHIPALAYAM-637 202,  
TIRUCHENGODE TK,  
NAMAKKAL Dt, TAMIL NADU.

தகவல்களையார் உறாட்சி மன்ற நடவடிக்கைகள்

இந்த வரையல்தில் கண்டுள்ள தாட்சியலையம்  
யீ இராமச்சந்திரா பள்ளிக் கூல் கட்டிடங்களுக்கு  
தகவல்களையார் உறாட்சி மன்ற ஆணை தண் 18/2009-தட்ட  
அங்கீகாரம் வழங்கப்படுகிறது.



தகவல்கள் 18/5/2009  
தகவல்கள்  
தகவல்கள்


தகவல்களையார், தகவல்களையார் தகவல்களையார் தகவல்களையார்  
தகவல்களையார், தகவல்களையார் தகவல்களையார் தகவல்களையார்  
PRINCIPAL,  
**SHRI RAMACHANDIRA  
PUBLIC SCHOOL,**  
ELACHIPALAYAM-637 202,  
TIRUCHENGODE Tk,  
Namakkal Dt, Tamil Nadu.


CORRESPONDENT,  
**SHRI RAMACHANDIRA  
PUBLIC SCHOOL,**  
ELACHIPALAYAM-637 202,  
TIRUCHENGODE Tk,  
Namakkal Dt, Tamil Nadu.

APPLICANT :- THE CORRESPONDENT  
" SHRI RAMACHANDIRA PUBLIC SCHOOL "

DETAILS OF " SHRI RAMACHANDIRA PUBLIC SCHOOL " AT S.F Nos :194/1 Pt., 2 Pt., 3 Pt., 4 Pt., 7A Pt., 7B,  
KONNAIYAR VILLAGE, TIRUCHEHGODE TALUK, NAMAKKAL DISTRICT.

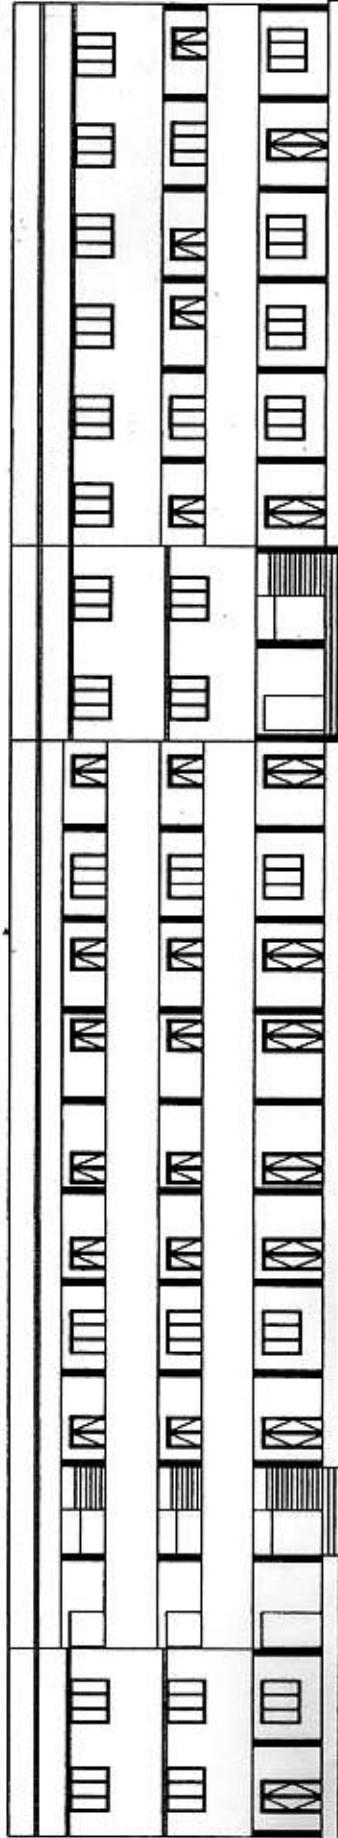

FRONT ELEVATION

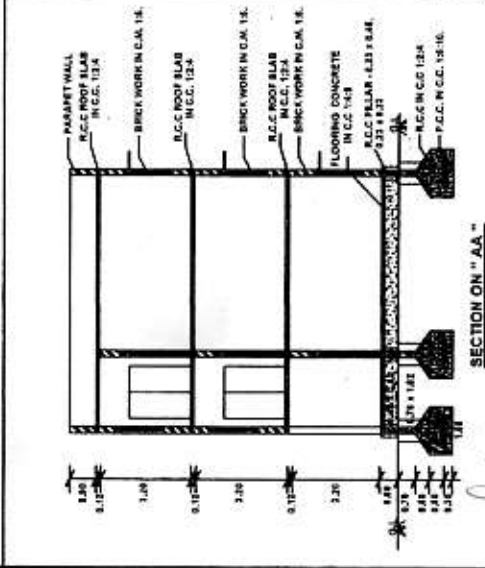

SECTION ON " A.A "



SITE PLAN  
SCALE 1:1000

TO TRICHENGODE  
RASAPURAM ROAD  
TO RASIPURAM


SITE BOUNDARY SHOWN IN - - -  
SCHOOL BUILDING SHOWN IN - - -

AREA DETAILS :-

AREA OF SITE	2.10 ACRE
PLINTH AREA OF GROUND FLOOR	7114.00
PLINTH AREA OF FIRST FLOOR	661.16
PLINTH AREA OF SECOND FLOOR	7114.00
CARPET AREA OF GROUND FLOOR	3590.18
CARPET AREA OF FIRST FLOOR	3893.16
CARPET AREA OF SECOND FLOOR	4518.66

AREA DETAILS :- \* ACRE \*

S.F. No : 194/1 Pt	0.73
S.F. No : 194/2 Pt	0.23
S.F. No : 194/3 Pt	0.20
S.F. No : 194/4 Pt	0.24
S.F. No : 194/7A Pt	0.17
S.F. No : 194/7B	0.53
TOTAL EXTENT	2.10

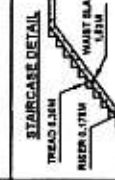

APPLICANT :  
**SHRI RAMACHANDIRA  
PUBLIC SCHOOL,  
ELACHIPALAYAM-637 202,  
TIRUCHENGODE Tk.**

ENGINEER KAI Dt. Tamil Nadu  
*(Signature)*

CORRESPONDENT,  
**SHRI RAMACHANDIRA  
PUBLIC SCHOOL,  
ELACHIPALAYAM-637 202,  
TIRUCHENGODE Tk.**  
Namakkal Dt, Tamil Nadu.



PRINCIPAL,  
**SHRI RAMACHANDIRA  
PUBLIC SCHOOL,  
ELACHIPALAYAM-637 202,  
TIRUCHENGODE Tk.**  
Namakkal Dt, Tamil Nadu,

இந்த வரைபடத்தில் காட்டுகின்ற  
எளிதில் புரிந்து கொள்ளக்கூடிய  
புள்ளிக்குள் கட்டப்படக்கூடிய  
விலாசத்தைப் பற்றி உள்நாட்டில்  
அனைத்துமே 18/2009-ஆம் ஆண்டு  
அறிவிக்கப்பட்டிருக்கிறது.

கொகையார் உராட்சி மன்ற நடவடிக்கைகள்

இந்த உரையத்தில் கண்மீளா எதிர்ப்பாளரின்  
மீது இராஜசந்திரா பிளிக்ஸ் கூல் கட்டிடங்களைக்  
கொகையார் உராட்சி மன்ற ஆணை எண் 18/2009-ஐப்  
அங்கீகரிக்க உத்தேசப்படுத்துகிறது.



தமிழ்  
18/5/2009  
சென்னை  
கிழக்கு  
மேலுள்ள.

உள்ளேயும் போலீஸ், திருவாரூர் ஆய்வுக் குழுவுக்கும் போலீஸ்

புலனாய்வு போலீஸ், திருவாரூர் ஆய்வுக் குழுவுக்கும் போலீஸ்  
தொழிலாளர், திருவாரூர் பிளிக்ஸ் மீது கையாள்,  
உள்ளேயும் போலீஸ் ஆய்வுக் குழு 194/1, 2, 3, 4, 7A, 7B of போலீஸ் ஆய்வுக்  
ஆணை எண் 18/2009. உத்தேசப்படுத்தப்பட்ட  
கையாள் போலீஸ் மீது உத்தேசப்படுத்தப்பட்ட  
பேரறிவுரை மீது உத்தேசப்படுத்தப்பட்ட

PRINCIPAL,  
SHRI RAMACHANDIRA  
PUBLIC SCHOOL,  
ELACHIPALAYAM-637 202,  
TIRUCHENGODE Tk.

சுற்றுலா மற்றும் பொருளாதார அமைச்சர்,  
தமிழ்நாடு அரசு,  
சென்னை-16

CORRESPONDENT,  
SHRI RAMACHANDIRA  
PUBLIC SCHOOL,  
ELACHIPALAYAM-637 202,  
TIRUCHENGODE Tk.